




Teilzonenplan Polyfeld

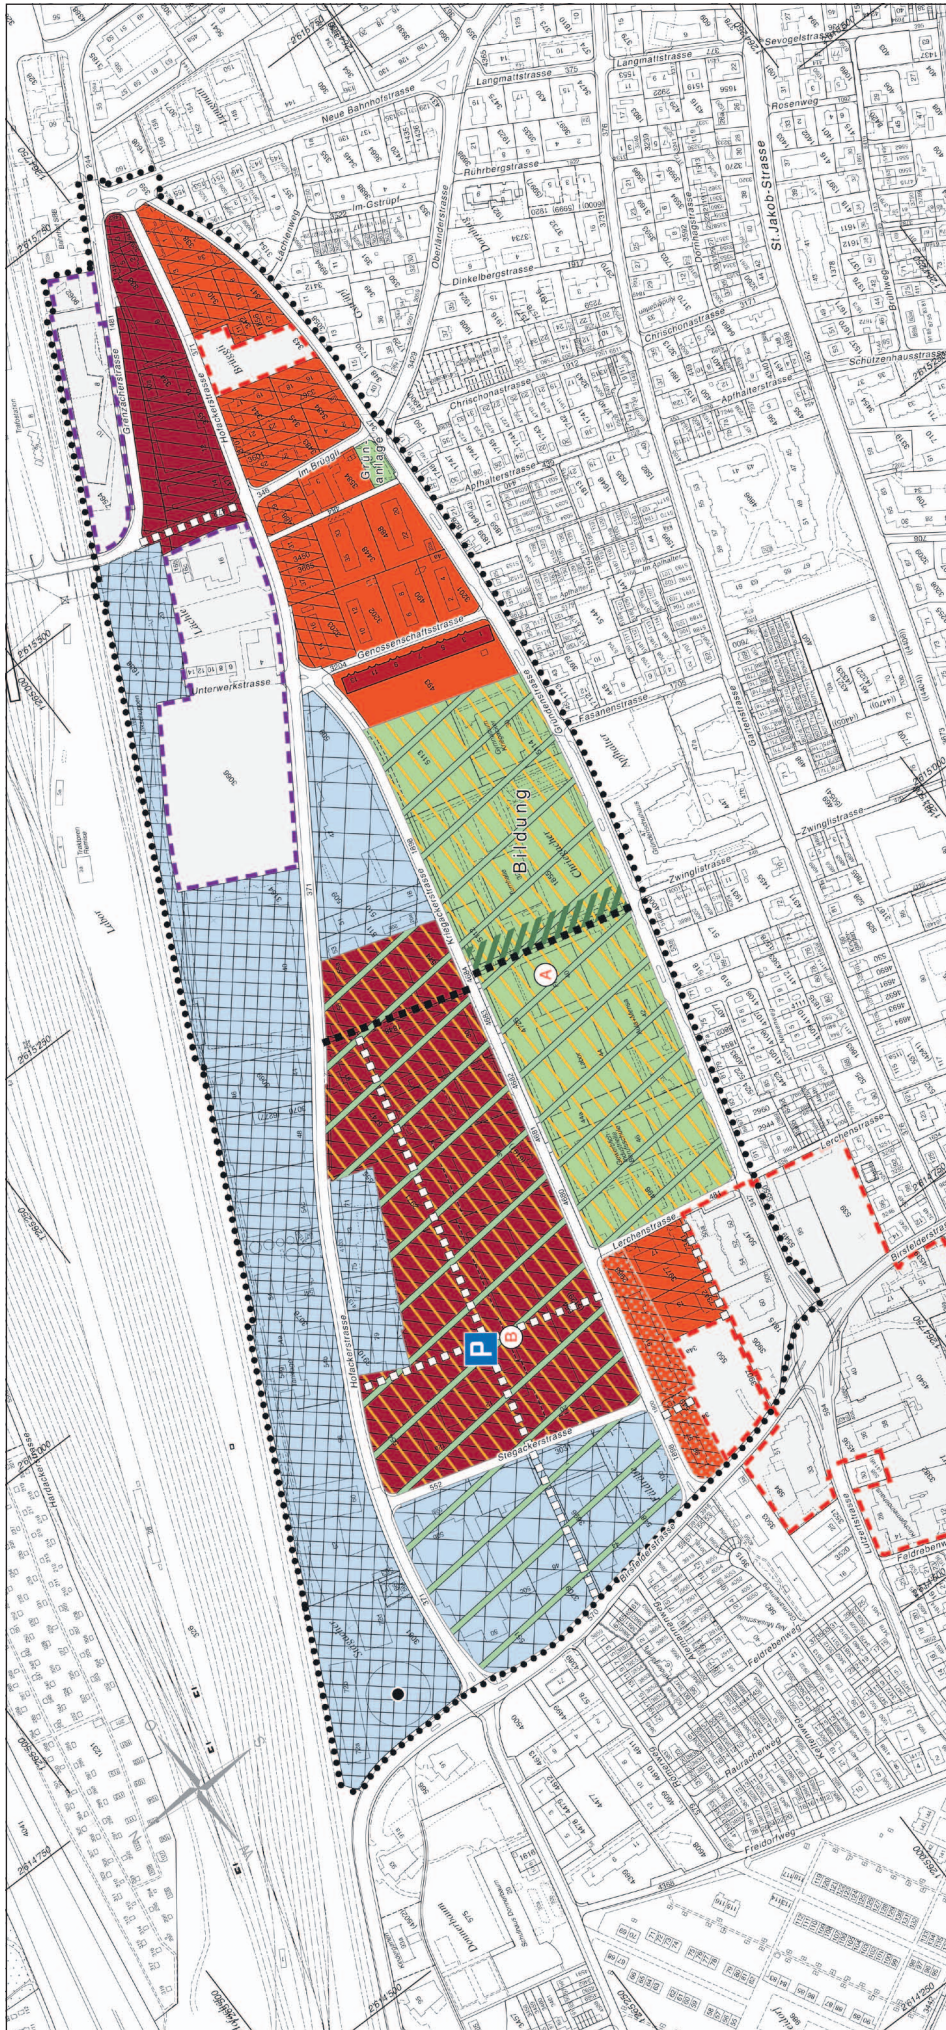

Legende

Rechtsverbindlicher Inhalt

Grundnutzung

- W4
- WG4
- WG6
- G26
- G26a
- OeWA
 - 1. Bildung
 - 2. Grünanlage

Überlagernde Elemente

- Bereich für Pocket Parks
- Grünzug (in QP zu präzisieren)
- Langsamverkehrsverbindung (Lage fixiert, in QP oder Projekt zu präzisieren)
- Erschliessungsweg (Langsamverkehr/Service, in QP oder Projekt zu präzisieren)
- Kommunal geschütztes Gebäude
- Quartierplanpflicht
- Sammelparkierungsanlage
- Lärmempfindlichkeit ES III

Orientierender Inhalt

- Perimeter Teilzonenplan Polyfeld
- Perimeter Quartierplan bestehend
- Perimeter kantonaler Nutzungsplan bestehend
- Kantonal schützenswertes Gebäude
- Wald (Bodenbedeckung AV)