

Quartierplan Schulstrasse Muttenz

Plan Nr. 3 Profile

Vorlage für die Gemeindeversammlung vom 21. März 2006

Massstab 1:500

rechtsverbindlicher Inhalt

max. 295,8 m ü.M. maximale Gebäudehöhe (Oberkante Dachrand)

orientierender Inhalt

286,8 m ü.M. Höhenkote gewachsenes Terrain (g.T.)

Beschlussfassung und Genehmigung


Beschluss des Gemeinderates: 14. Dezember 2005 Namens des Gemeinderates
Beschluss der Gemeindeversammlung: _____ Der Präsident: _____ Der Gemeindeverwalter: _____
Referendumsfrist: _____
Urnenabstimmung: _____
Publikation der Planaufgabe
Im Amtsblatt Nr. _____ vom _____
Planaufgabe _____

Vom Regierungsrat des Kantons Basel - Landschaft Der Landschaftsreiber:
genehmigt
mit Beschluss Nr. _____ vom _____
Publikation des Regierungsratsbeschlusses
Im Amtsblatt Nr. _____ vom _____


RAUMPLANUNG
HOLZEMER Stallenmattstrasse 8 4104 Oberwil

MUTT2054 15 QPPLAN3130106 BM

Profil 1

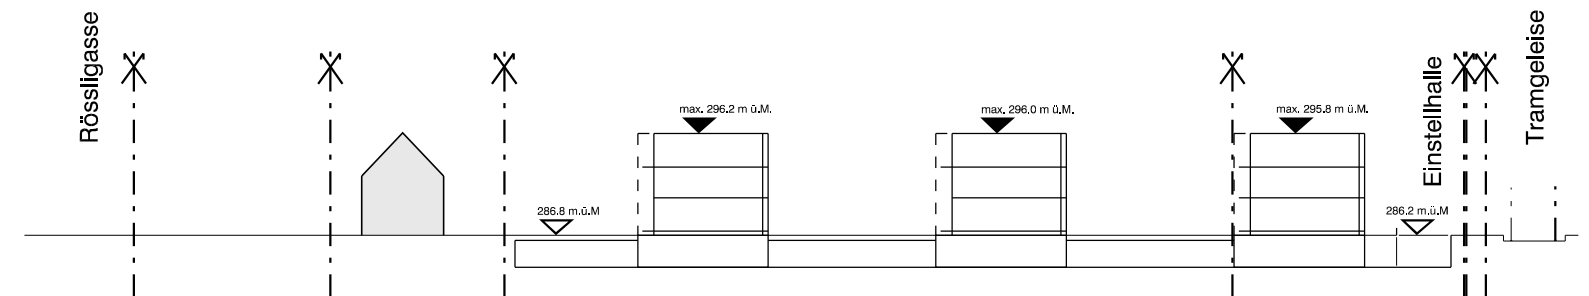

Profil 2

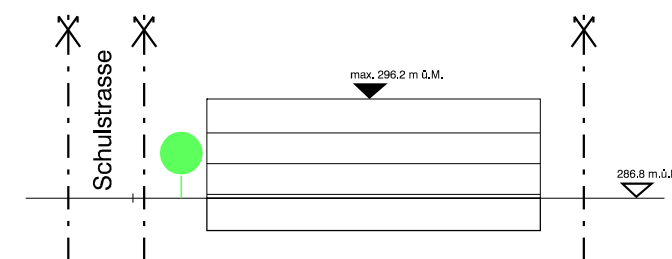

Profil 3

